



Vorverpflichtungen, Weitergabe an Dritte, Bekanntmachung oder andere Nutzung dieser Konstruktionsunterlagen sowie dessen gestalterische Abänderung ist ohne Genehmigung der **INGBA** Ingenieurgesellschaft Bau/Ausrüstung mbH nicht gestattet. Maße und sonstige Angaben sind unverbindlich und vom Ausführenden auf der Baustelle vor Ort zu prüfen.

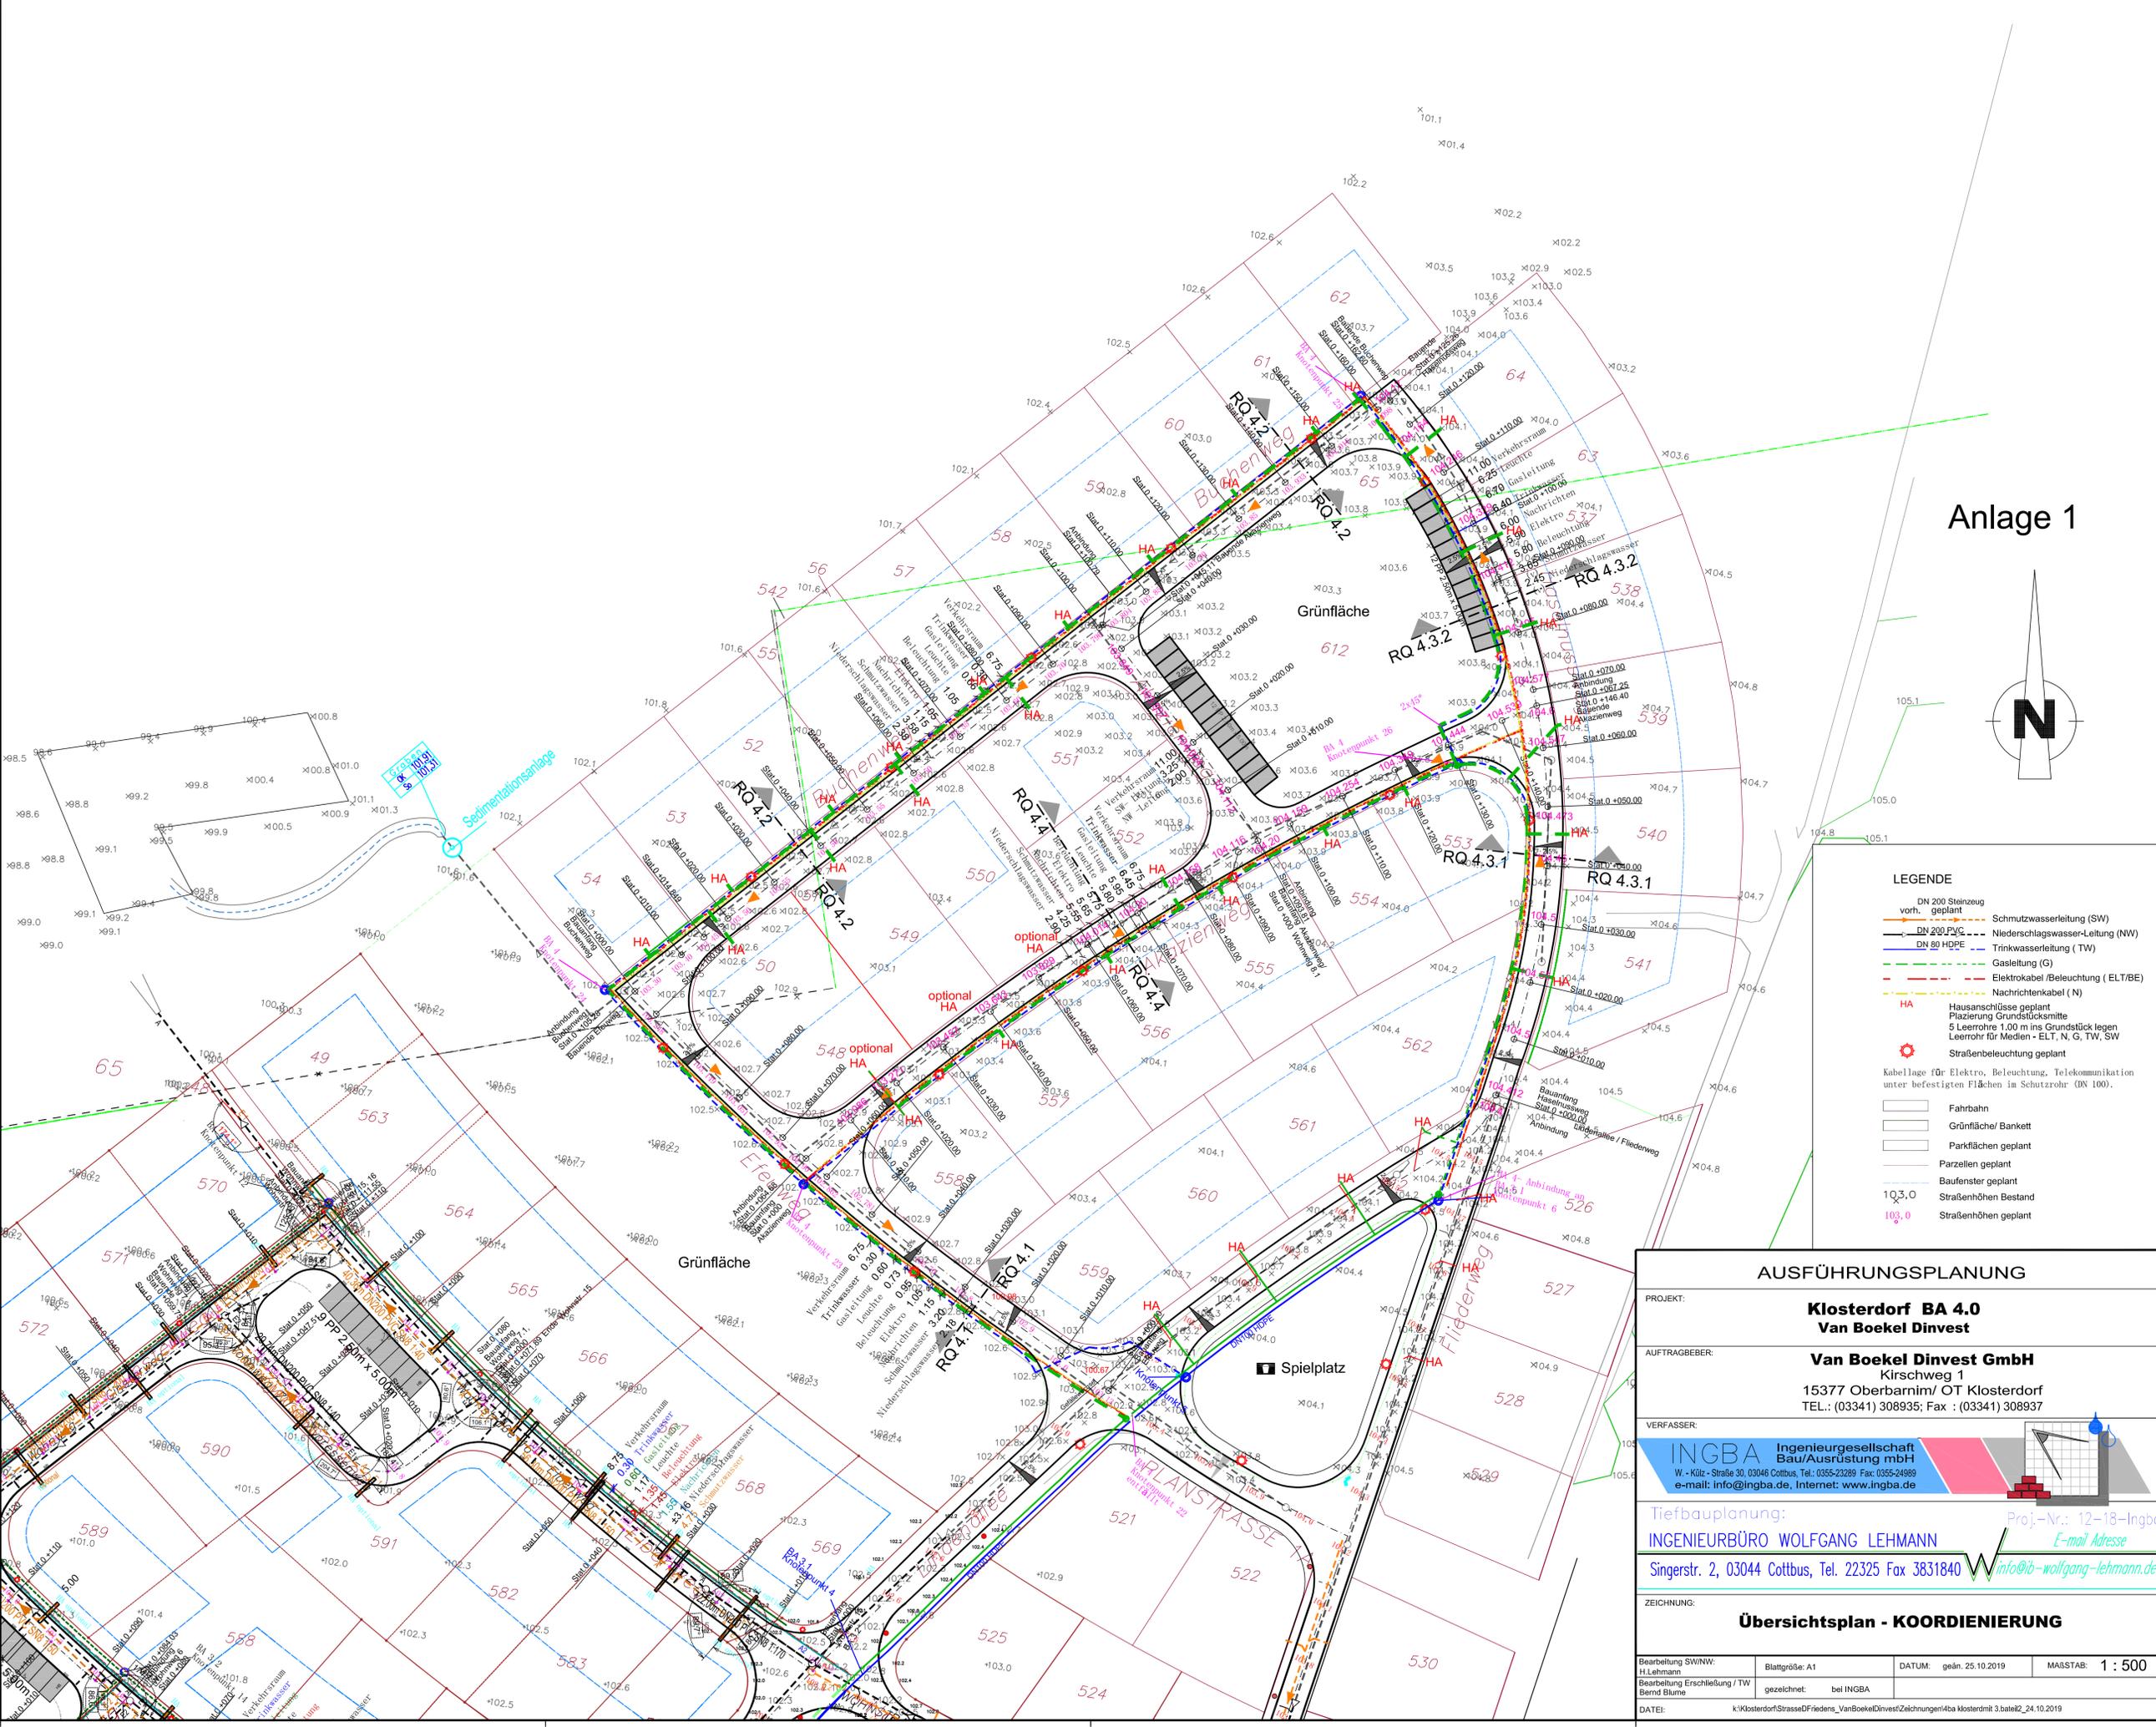

Anlage 1

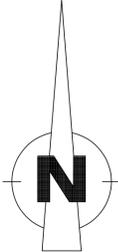

- LEGENDE**
- DN 200 Steinzeug vorh. geplant Schmutzwasserleitung (SW)
 - DN 200 PVC geplant Niederschlagswasser-Leitung (NW)
 - DN 80 HDPE geplant Trinkwasserleitung (TW)
 - geplant Gasleitung (G)
 - geplant Elektrokabel / Beleuchtung (ELT/BE)
 - geplant Nachrichtenkabel (N)
 - HA Hausanschlüsse geplant
Platzierung Grundstücksmitte
5 Leerrohre 1,00 m ins Grundstück legen
Leerrohr für Medien - ELT, N, G, TW, SW
 - Straßenbeleuchtung geplant
 - Kabeltrasse für Elektro, Beleuchtung, Telekommunikation unter befestigten Flächen in Schutzrohr (DN 100).
 - Fahrbahn
 - Grünfläche/ Bankett
 - Parkflächen geplant
 - Parzellen geplant
 - Baufenster geplant
 - 103,0 Straßenhöhen Bestand
 - 103,0 Straßenhöhen geplant

AUSFÜHRUNGSPLANUNG

PROJEKT: **Klosterdorf BA 4.0**
Van Boekel Dinvest
 AUFTRAGGEBER: **Van Boekel Dinvest GmbH**
 Kirschweg 1
 15377 Oberbarim/ OT Klosterdorf
 TEL.: (03341) 308935; Fax : (03341) 308937

VERFASSER: **INGBA Ingenieurgesellschaft Bau/Ausrüstung mbH**
 W. Kütz - Straße 30, 03046 Cottbus, Tel.: 0355-23289 Fax: 0355-24989
 e-mail: info@ingba.de, Internet: www.ingba.de

Tiefbauplanung: **INGENIEURBÜRO WOLFGANG LEHMANN**
 Singerstr. 2, 03044 Cottbus, Tel. 22325 Fax 3831840
 Proj.-Nr.: 12-18-Ingbo
 E-mail Adresse: info@ib-wolfgang-lehmann.de

ZEICHNUNG: **Übersichtsplan - KOORDINIERUNG**

Bearbeitung SW/NW: H. Lehmann Bearbeitung Erschließung / TW Bernd Blume	Blattgröße: A1 gezeichnet: bei INGBA	DATUM: geän. 25.10.2019	MAßSTAB: 1 : 500
DATEI: k:\Klosterdorf\Strasse\Friedens_VanBoekelDinvest\Zeichnungen\4ba Klosterdorf 3.beteil2_24.10.2019			