
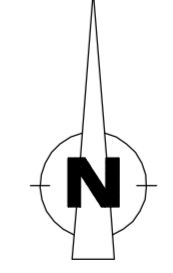
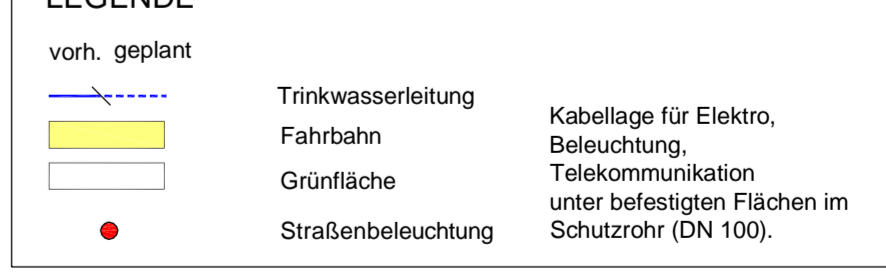
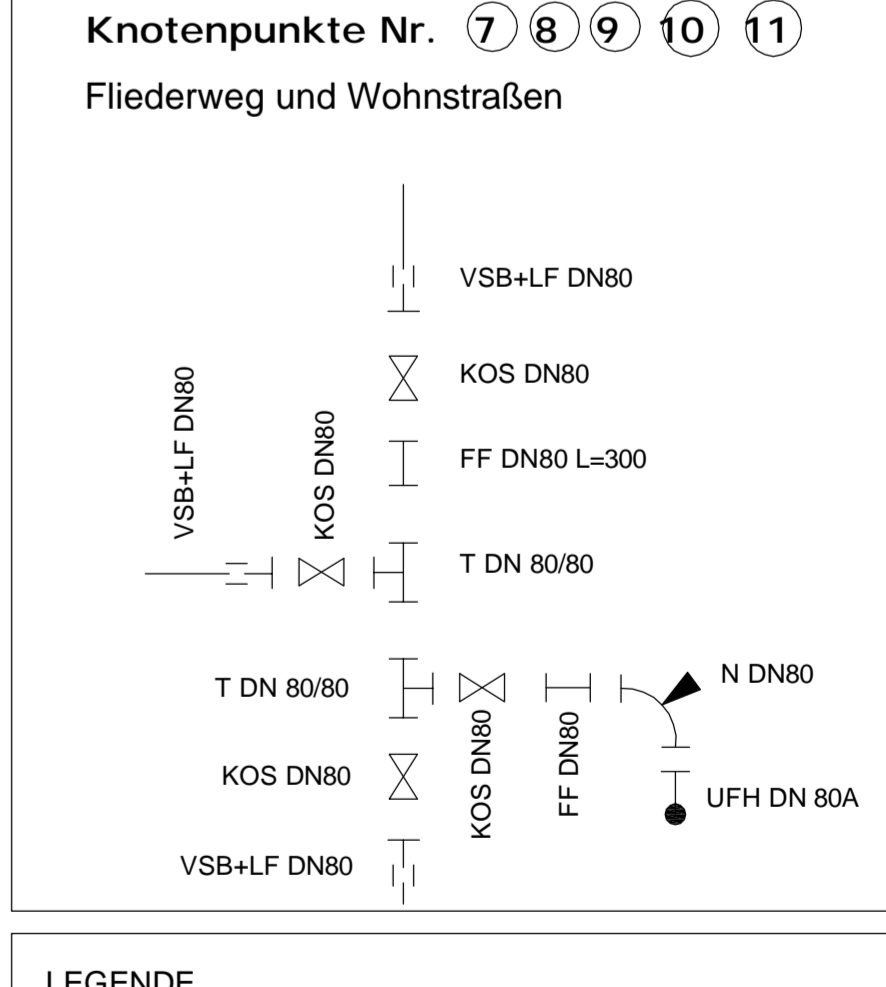
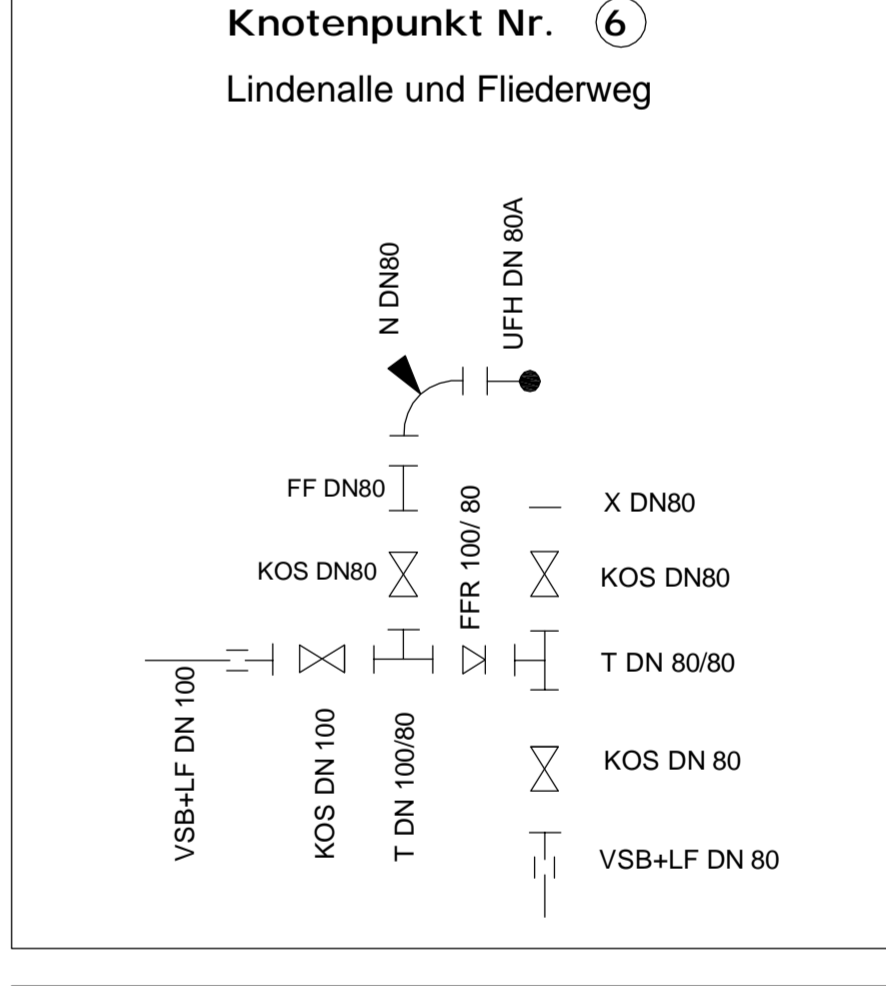
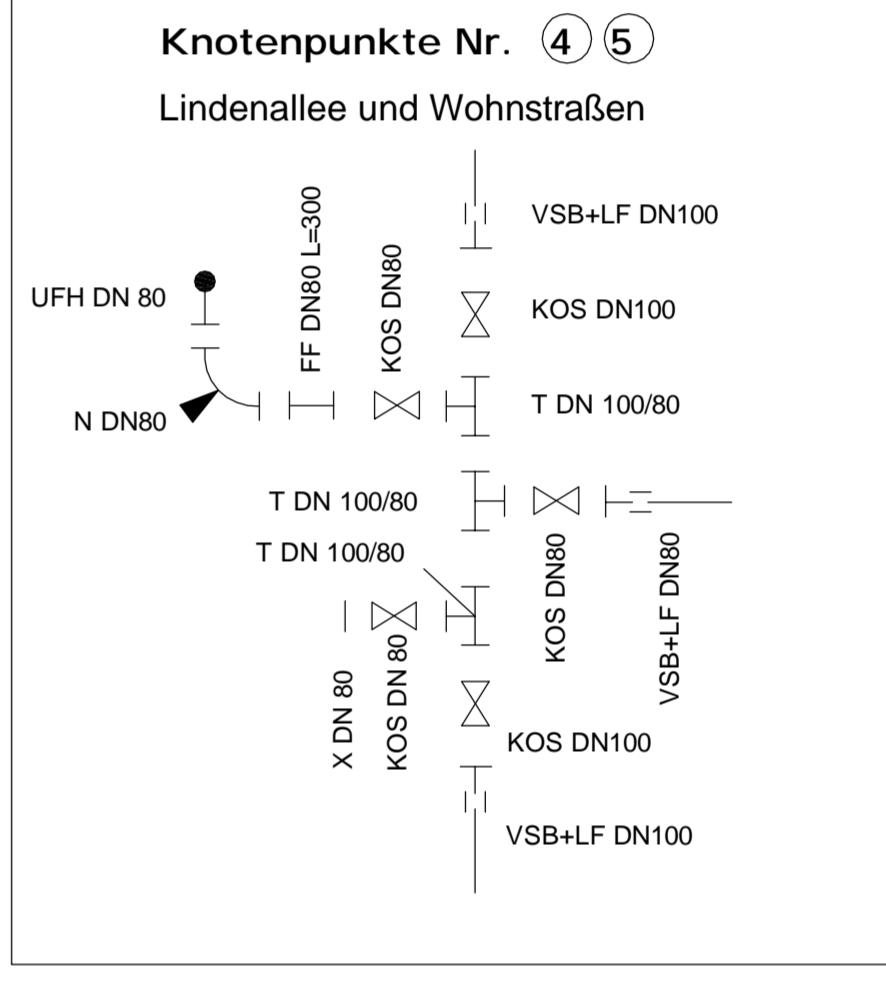
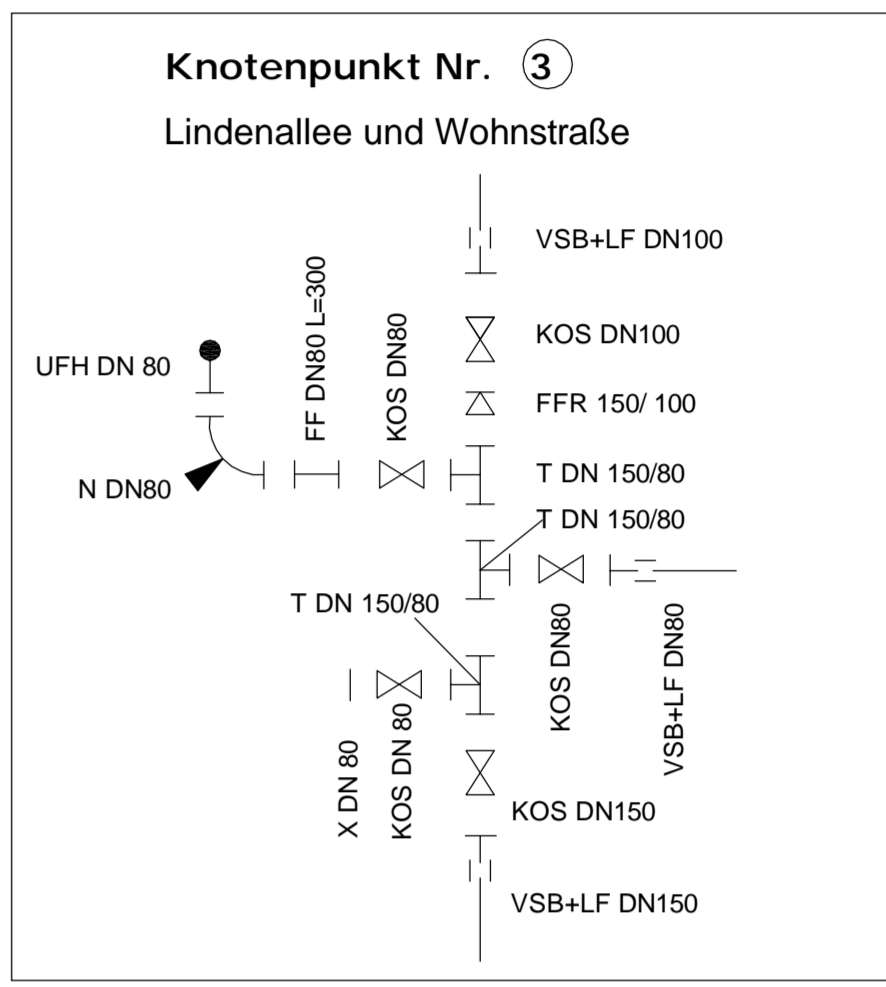


**Systemdarstellung
TrinkwasserKnotenpunkte**

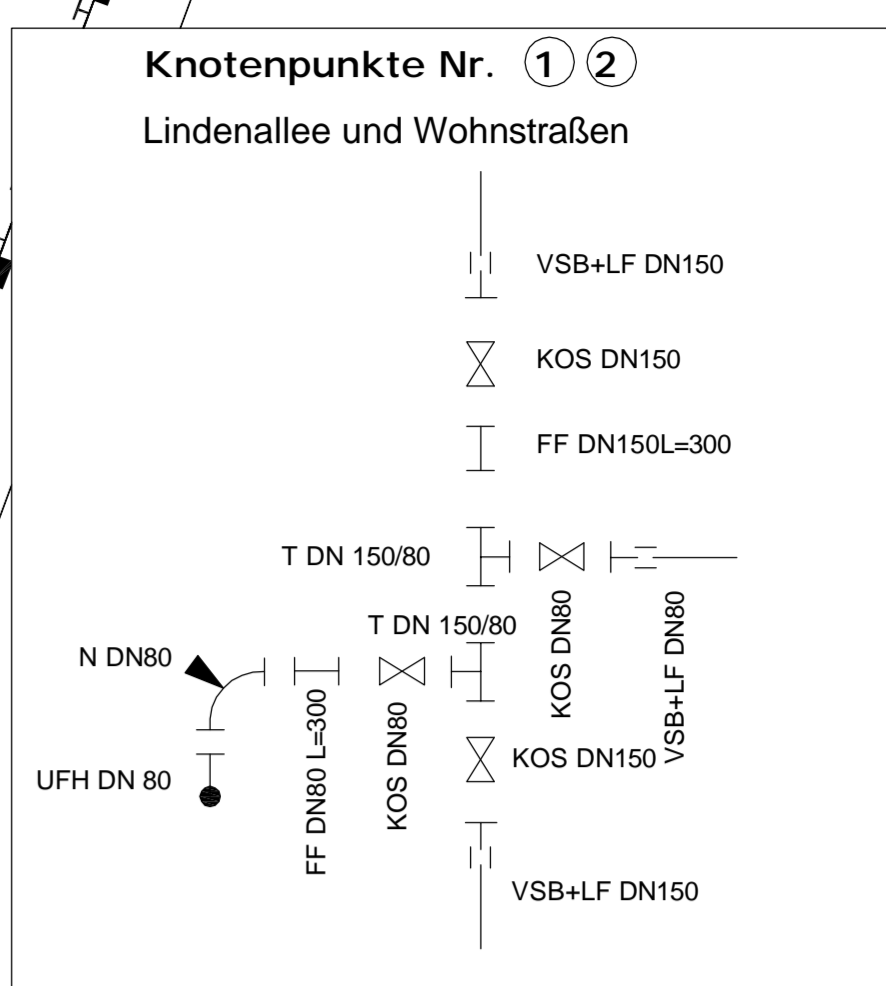

AUSFÜHRUNGSPLANUNG

PROJEKT: **Klosterdorf 3. BA
Van Boeckel Dinvest**


AUFTRAGGEBER: **Van Boeckel Dinvest GmbH
Kirschweg 1
15377 Oberbarnim/ OT Klosterdorf
TEL.: (03341) 308935; Fax: (03341) 308937**

VERFASSER: **INGBA Ingenieurgesellschaft
Bau/Ausrüstung mbH
W.-Külz-Str. 30, 03046 Cottbus, Tel. 0355-22289 Fax 0355-24889
e-mail: info@ingba.de, Internet: www.ingba.de**

ZEICHNUNG: **Lageplan Trinkwasserversorgung**

bearbeitet: Bernd Blume gezeichnet: Carola Majura MASSTAB: **1:500**

DATE: 06.05.2018 DATE: 15.05.2018

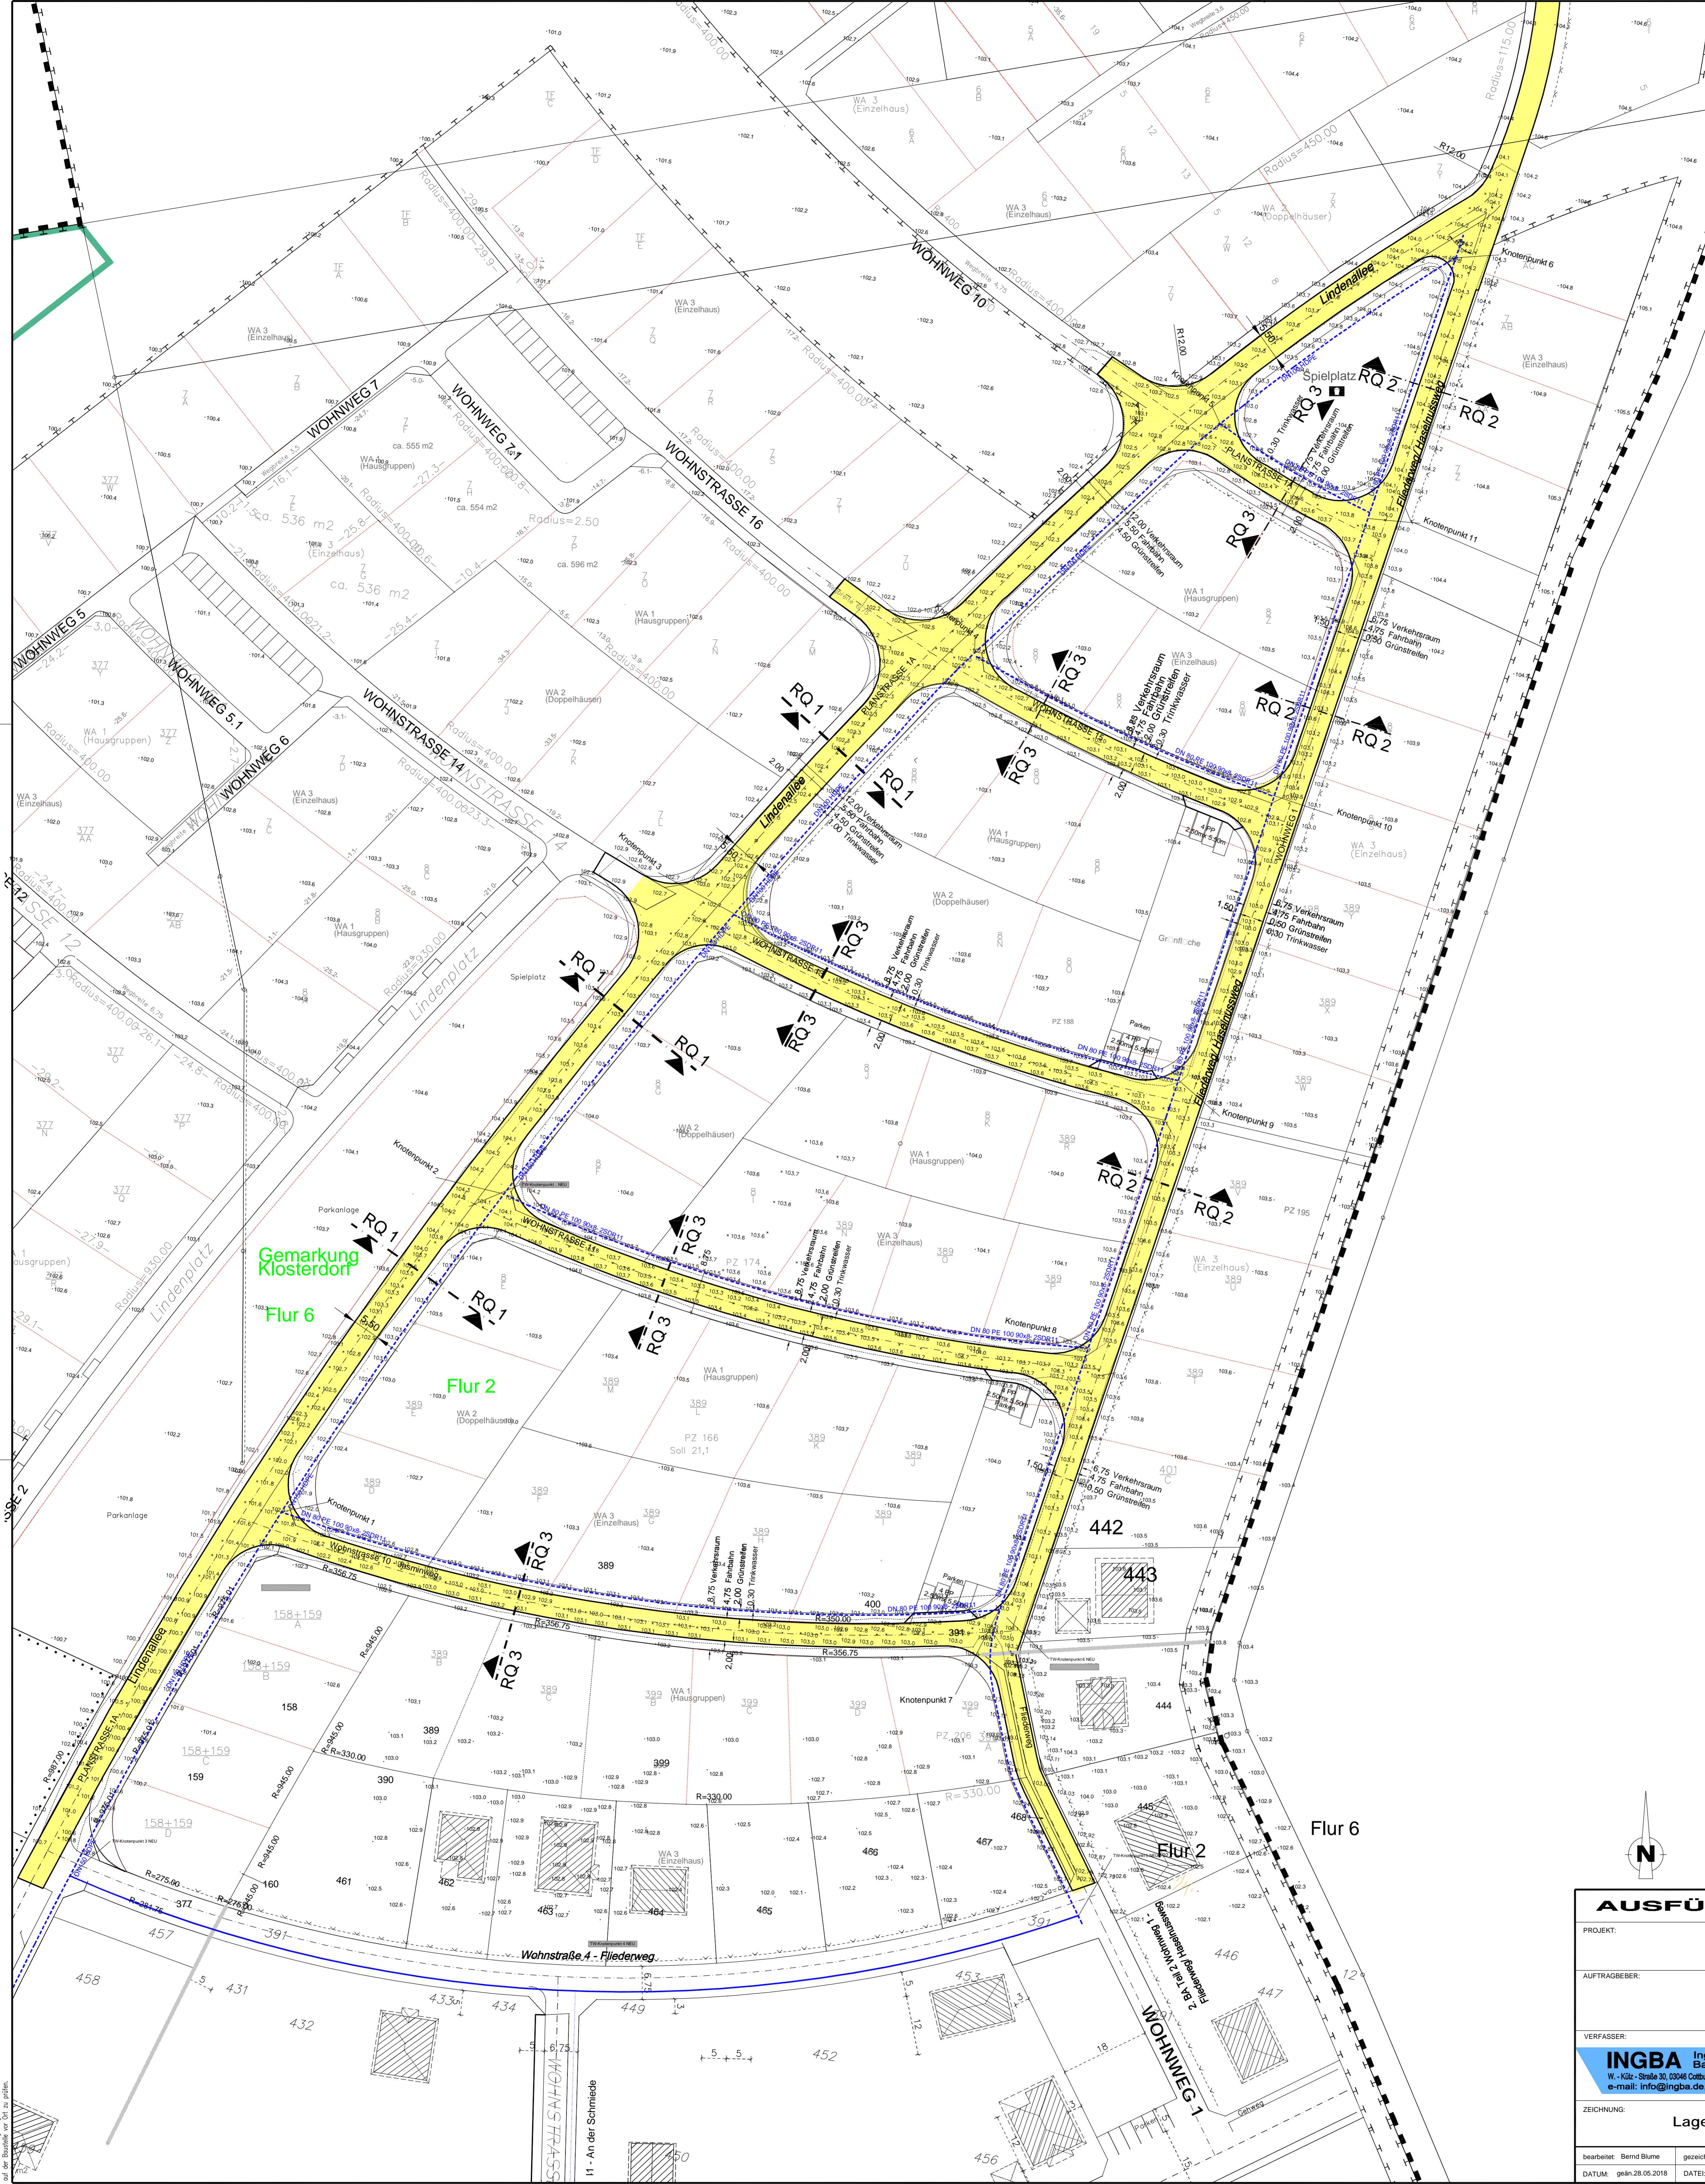

Verbleibende Maßstäbe, Maßstab, Beschriftung oder andere
 Änderungen sind eine Genehmigung der VGS & Projektgesellschaft
 Bau/Hausbau nicht genehmigt.
 Maß- und sonstige Angaben sind unverbindlich und vom Auftraggeber
 zu bestätigen.
 Flur 10: 10.05.2018 - 10.33.14